
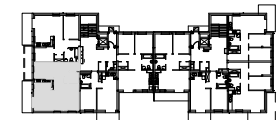
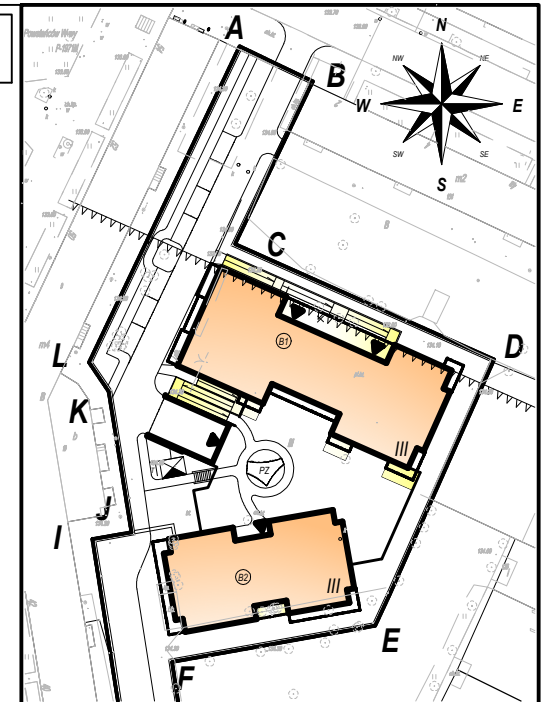


LOKAL MIESZKALNY nr19 BUDYNEK B1

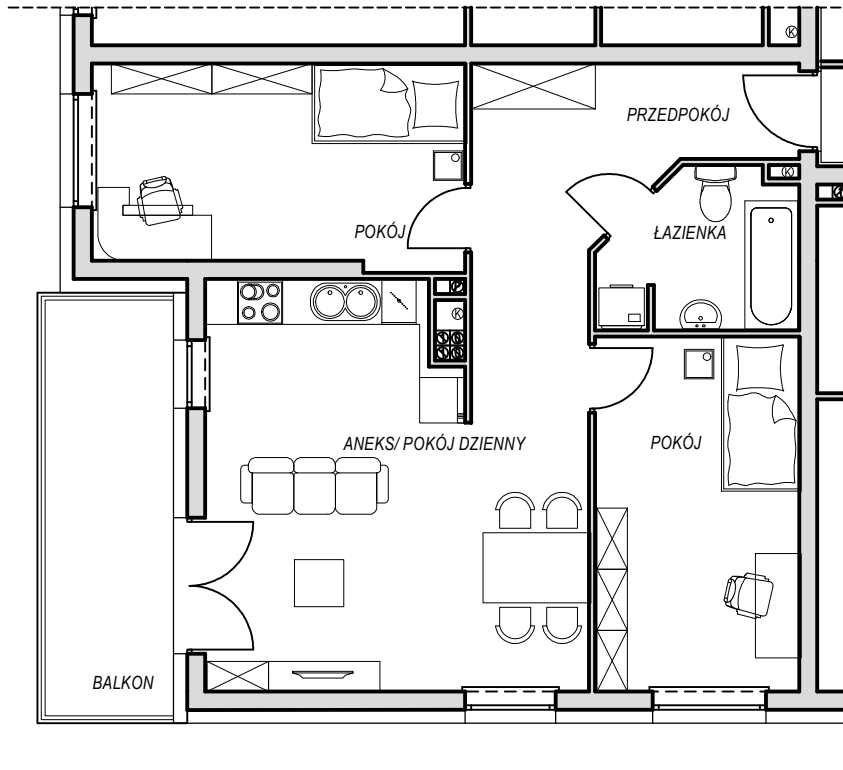

- * przedstawione wyposażenie mieszkania i stolarka drzwiowa wewnętrzna stanowi rozwiązanie poglądowe i nie jest przedmiotem umowy;
- ** rzut stanowi rysunek poglądowy; szczegółowe rozwiązania architektoniczne i konstrukcyjne zawarte są w projekcie budowlanym stanowiącym załącznik do pozwolenia na budowę;

ZESTAWIENIE POWIERZCHNI		
NR POM.	NAZWA POMIESZCZENIA	POWIERZCHNIA [m ²]
2.36	PRZEDPOKÓJ	11.53
2.37	ŁAZIENKA	5.08
2.38	POKÓJ	12.68
2.39	ANEKS/POKÓJ DZIENNY	24.19
2.40	POKÓJ	13.10
Razem		66.58
	BALKON	9.35

LOKALIZACJA
m. Olsztyn ul. Limanowskiego; dz. nr geod. 108/4; 124/4 obr. 17

INWESTOR
W.P.B. "ROMBUD" Sp. z o.o.
ul. Lubelska 37c
10-408 Olsztyn

PRACOWNIA PROJEKTOWA EOSA4

Pracownia Projektowa Eos4 Projekt
ul. gen. F. Kleeberga 6/1
10-693 Olsztyn
tel: 500 219 497
e-mail: r.rafałski@eos4.pl
nip: 8251629490 regon: 280152247
www.eos4.pl

BRANŻA: architektura FAZA PROJEKTU: proj. budowlany SKALA: 1:100 DATA: 11.2017r.